

Nabovarsel

sendes til berørte naboer og gjenboere

Ved riving skal kreditorer med pengeheftelser i eiendommen varsles, pbl § 21-3



Til (nabo/gjenboer)

Røros Idrettslag

Som eier/fester av:

Gnr. 138 Bnr. 65 Feste nr. Seksjonsnr.

Eiendommens adresse

Andre gnr., bnr., f.nr., seksj.nr.

Tiltak på eiendommen:

Gnr. 138 Bnr. 410 Feste nr. Seksjonsnr.

Eiendommens adresse ØRA 29 C

Postnr. 7374 Poststed RØROS

Kommune RØROS

Eier/fester Jan Erik Øvergård.

Andre gnr., bnr., f.nr., seksj.nr.

Det varsles herved om

☐ Nybygg ☐ Anlegg ☒ Endring av fasade ☐ Riving

☐ Påbygg/tilbygg ☐ Skilt/reklame ☐ Innhegning mot veg ☐ Bruksendring

☐ Midlertidig bygning, konstruksjon eller anlegg ☐ Antennesystem ☐ Oppretting/endring av matrikkelenhet (eiendomsdeling) eller bortfeste ☐ Annet

Dispensasjon etter plan- og bygningsloven kapittel 19

☐ Plan- og bygningsloven med forskrifter ☐ Kommunale vedtekter ☐ Arealplaner ☐ Vegloven Vedlegg nr. B -

Arealdisponering

Sett kryss for gjeldende plan

☐ Arealdel av kommuneplan ☒ Reguleringsplan ☐ Bebyggelsesplan ☐ Eventuelt andre planer

Navn på plan Detaljregulering Idrettsparken

Beskriv nærmere hva nabovarslet gjelder

utvidelse veranda 17M²

Vedlegg nr. Q -

Spørsmål vedrørende nabovarsel rettes til

Foretak/tiltakshaver Jan Erik Øvergård

Kontaktperson, navn E-post Telefon Mobil

Søknaden kan ses på hjemmeside: (ikke obligatorisk):

Merknader sendes til

Eventuelle merknader skal være mottatt innen 2 uker etter at dette varsel er sendt.

Ansvarlig søker/tiltakshaver skal sammen med søknad sende innkomne merknader og redegjøre for ev. endringer.

Navn Postadresse

Postnr. Poststed E-post

Vedlegg	Beskrivelse av vedlegg	Gruppe	Nr. fra - til	Ikke relevant
Dispensasjonssøknad/vedtak		B	—	
Situasjonsplan		D	1	
Tegninger snitt, fasade		E	1 - 2	
Redegjørelser/kart		F	—	
Andre vedlegg		Q	—	

Underskrift

Sted Dato

Underskrift ansvarlig søker eller tiltakshaver

Gjentas med blokkbokstaver




138/410

Dato: 01.03.2023

Målestokk: 1:500

Koordinatsystem: UTM 32N

D-1

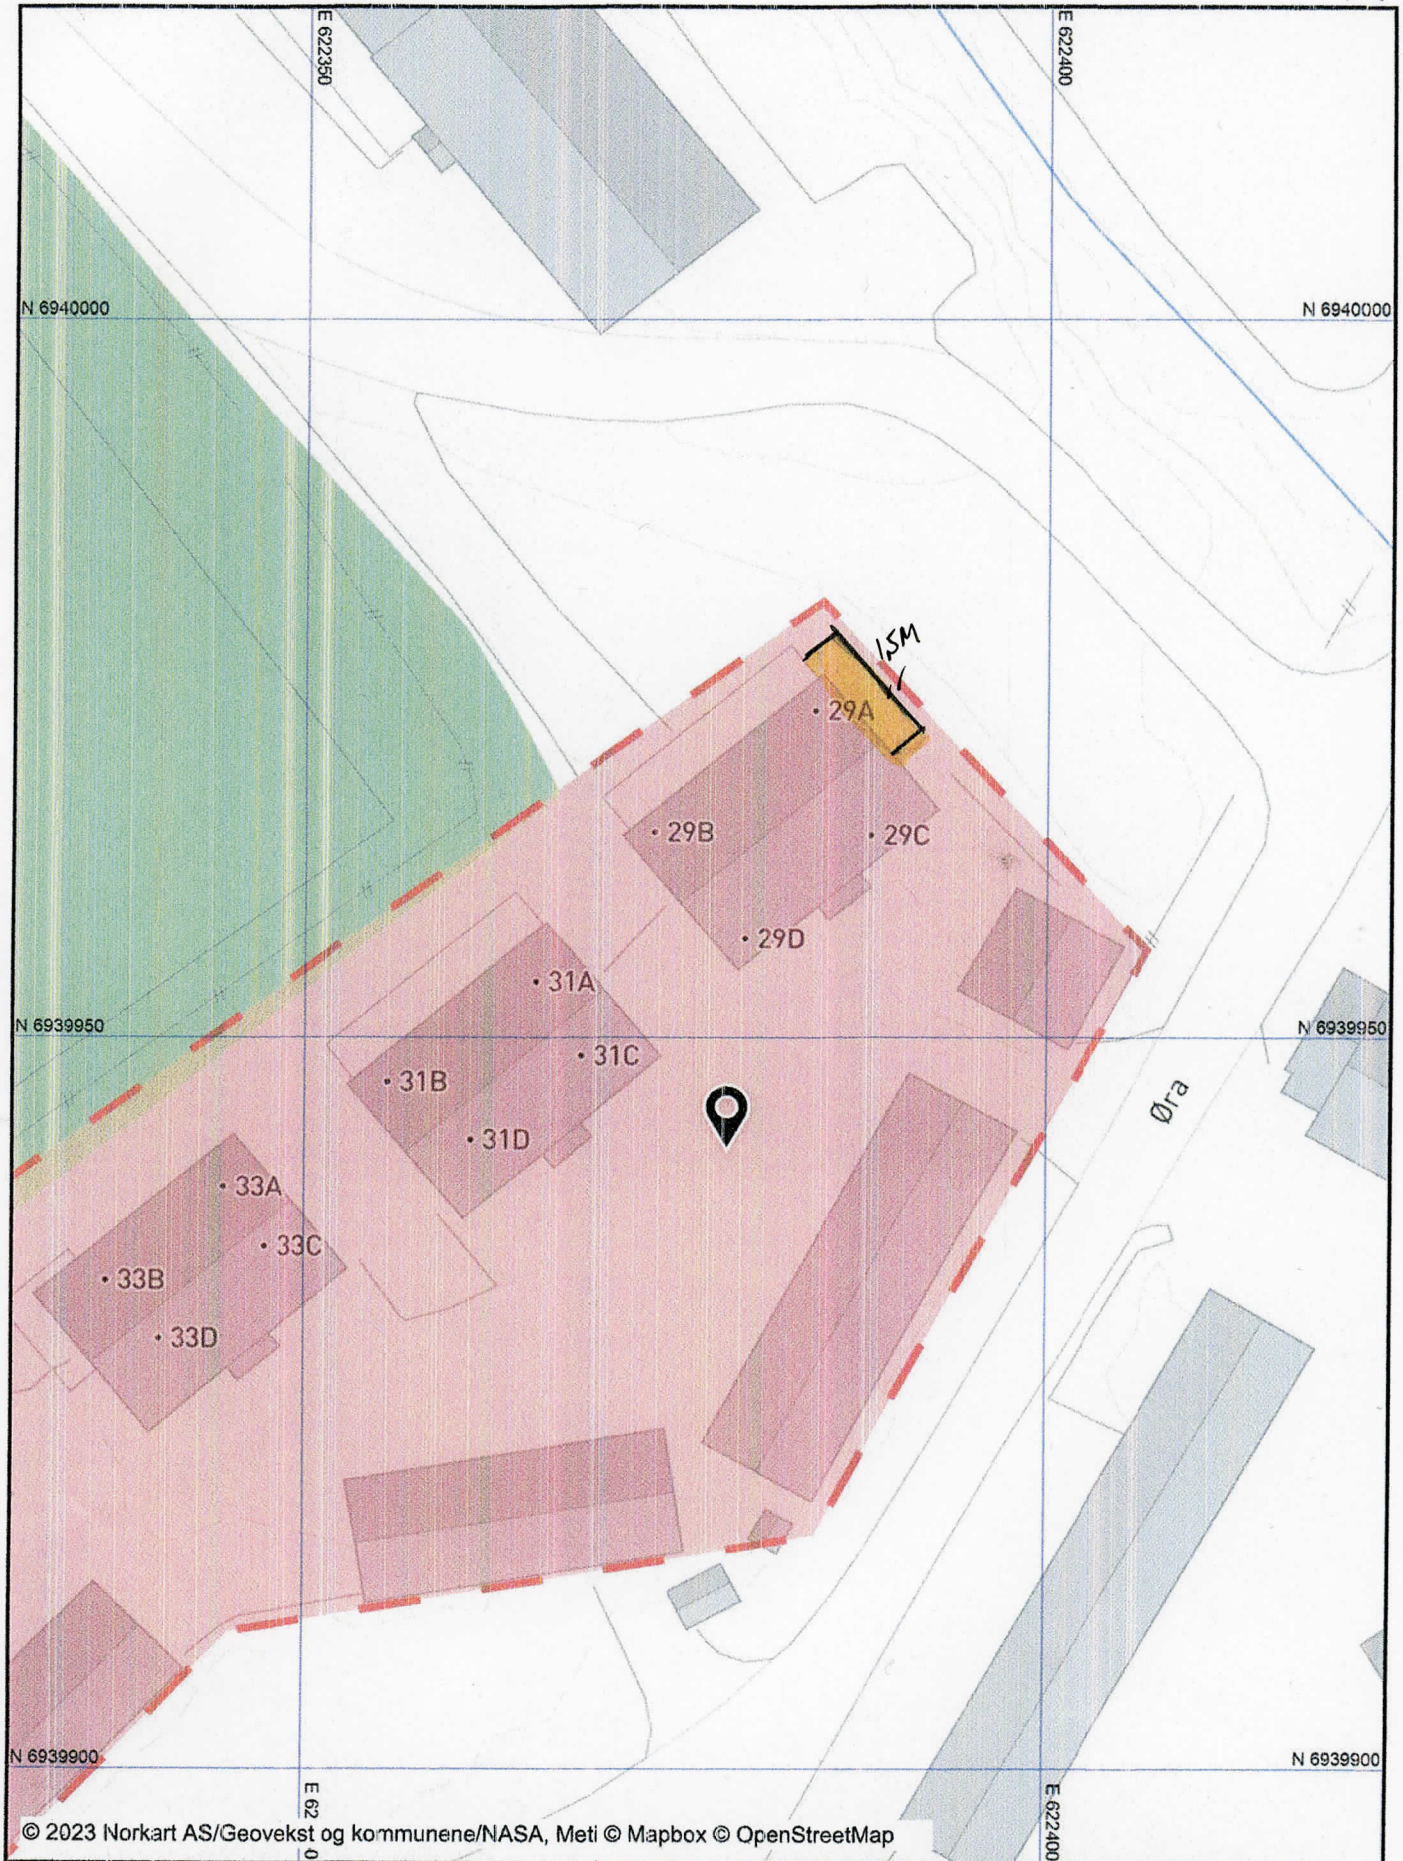


2. etg 29C


UTVIDET VERANDA

E-1

1. etg

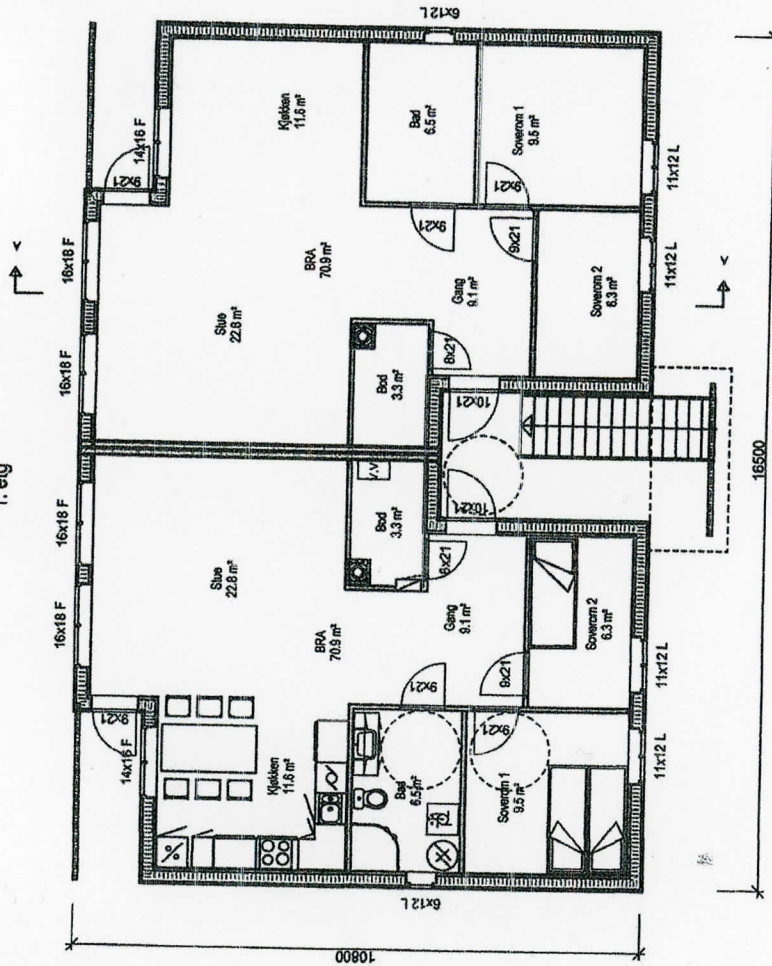


2. etg

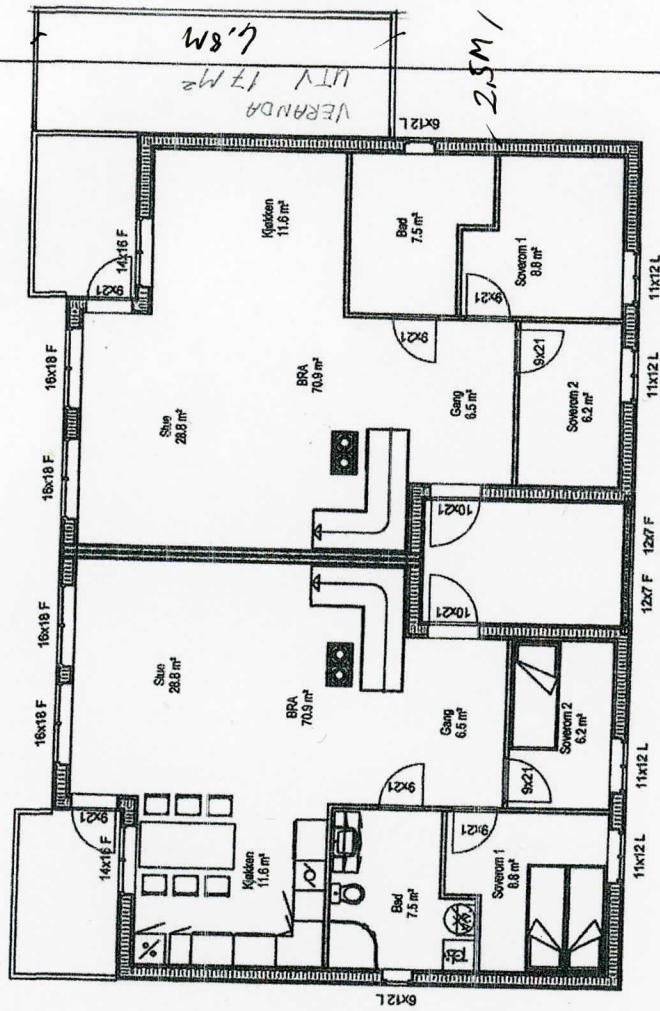


2. etg UTVEDELSEVERANDA REV.1-3-23

 DDS-CAD 2. Trøgadesvej 4, 2800 Kongens Lyngby, Danmark		Bygherre: Røros Bygg AS Byggeklasse: Idrettsparken Kommune: Røros Gr. nr.: 138 Bl. nr.: 410 Målt. 1: 100 Plan 1. og 2. etg	
Tiltsikter: Røros Bygg AS Prosjekt nr.: 501 Dato: 01.11.2016 Tegn. nr.: 501		4 mannsbolig Øra sallok	


E-2

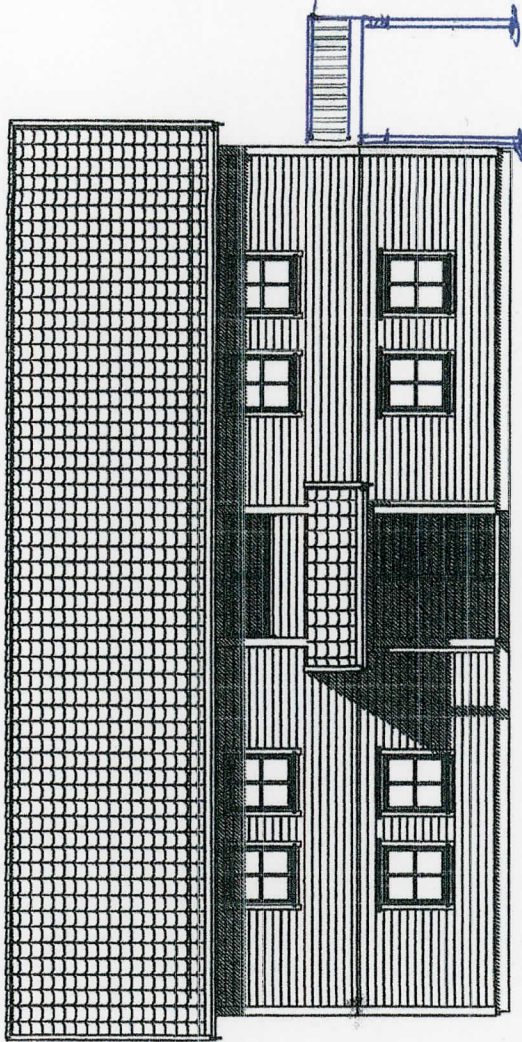

Sør-Øst

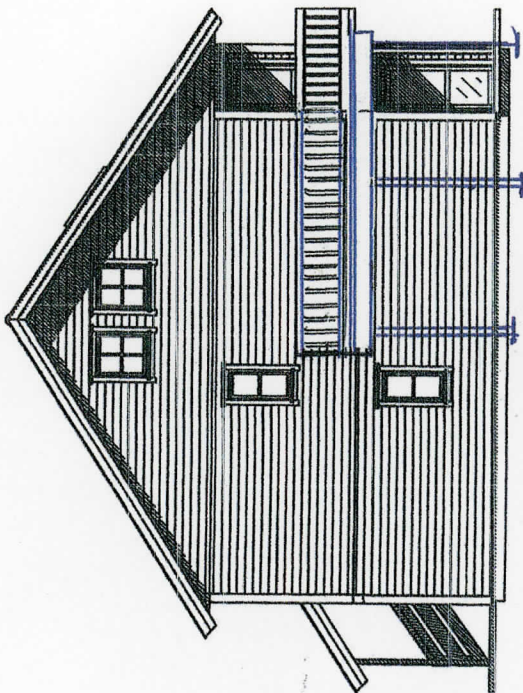

Nord-Øst

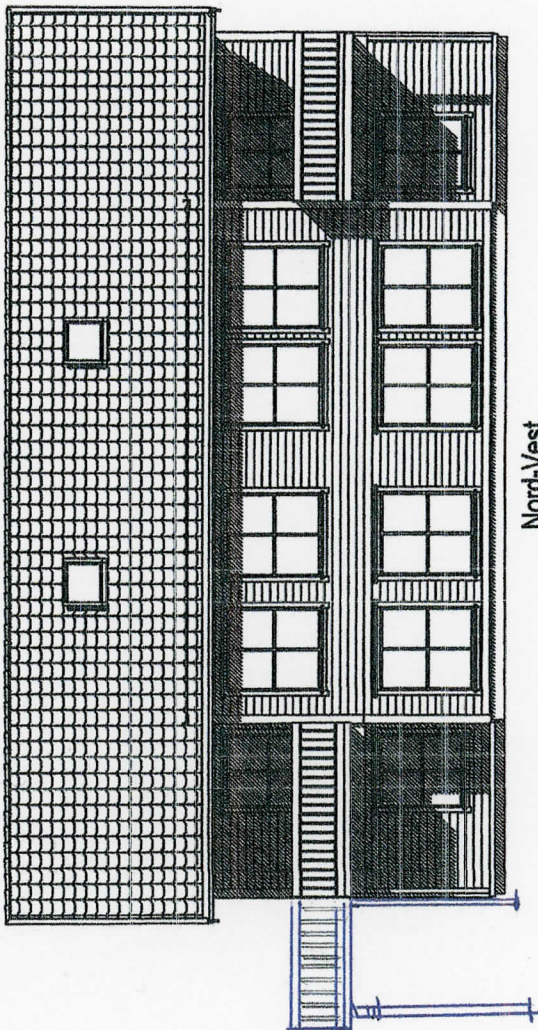

Nord-Vest



Sør-Vest

REV. 1-3-23

Zoetg UTVIDELSE VERANDA.

 DDS-CAD		Thiesscheier: Røros Bygg AS Bruktid: Idrettsparken Kommune: Røros Grn. 138 Bm. 410 Mål. 1:100 Fasade	Date: 01.11.2016 Tegn.: Prosjekt nr.: Tegn. nr. 502 4 mannsbolig Øra salte
--	--	---	---